

## CONJUNTO EL MAQUI - MATANZAS, NAVIDAD.

LOCALIDAD MAQUICILLO - COMUNA NAVIDAD REGIÓN DE O'HIGGINS  
INFORMACIÓN GENERAL

### REGLAMENTO DE CONVIVENCIA Y ARQUITECTURA:

REGULA LA CONVIVENCIA ENTRE VECINOS Y LA ARQUITECTURA DEL CONJUNTO, LOGRANDO UN DESARROLLO ARMÓNICO Y SUSTENTABLE QUE AUMENTE EL VALOR DEL PROYECTO EN EL TIEMPO.

### IMPLEMENTACION:

CADA LOTE CONTARÁ CON UN EMPALME DE AGUA Y LUZ CON LECTURA INDEPENDIENTE.  
RED DE AGUA Y ELÉCTRICA SOTERRADAS.  
CADA LOTE DEBERÁ IMPLEMENTAR PLANTA DE TRATAMIENTO PARA EL APROVECHAMIENTO DE AGUAS GRISES.

### ACCESO Y CIRCULACIÓN:

CAMINOS ASFALTADOS Y CAMINOS CON CUBIERTA DE MAICILLO EN FUNCIÓN DE SU PENDIENTE.  
ACCESO CONTROLADO MEDIANTE PORTÓN AUTOMÁTICO Y VIDEOVIGILANCIA.

### LEYENDA



A1. ÁREA DE EQUIPAMIENTO, ZONA DE ACCESO CONTROLADO, ZONA PARA HABILITACIÓN CASA DE CUIDADOR, ESTANQUE Y DISTRIBUCIÓN DE AGUA.

VP. VÍA DE MAICILLO

VP. VÍA DE PAVIMENTO

### SIMBOLOGÍA

- ÁREA EQUIPAMIENTO
- VÍA DE PAVIMENTO
- VÍA DE MAICILLO
- ÁREA EDIFICABLE
- DESLINDE DE LOTES
- VÍAS
- ACCESO A LOTES

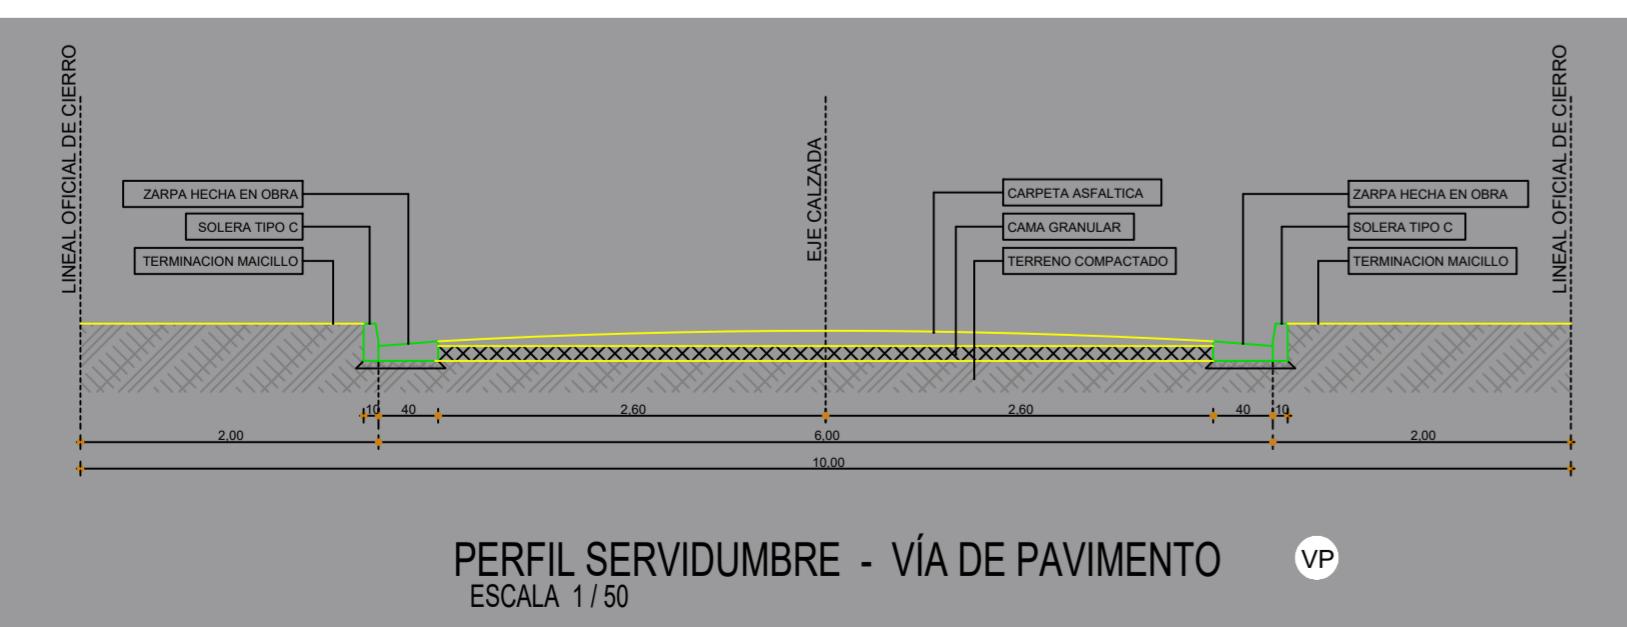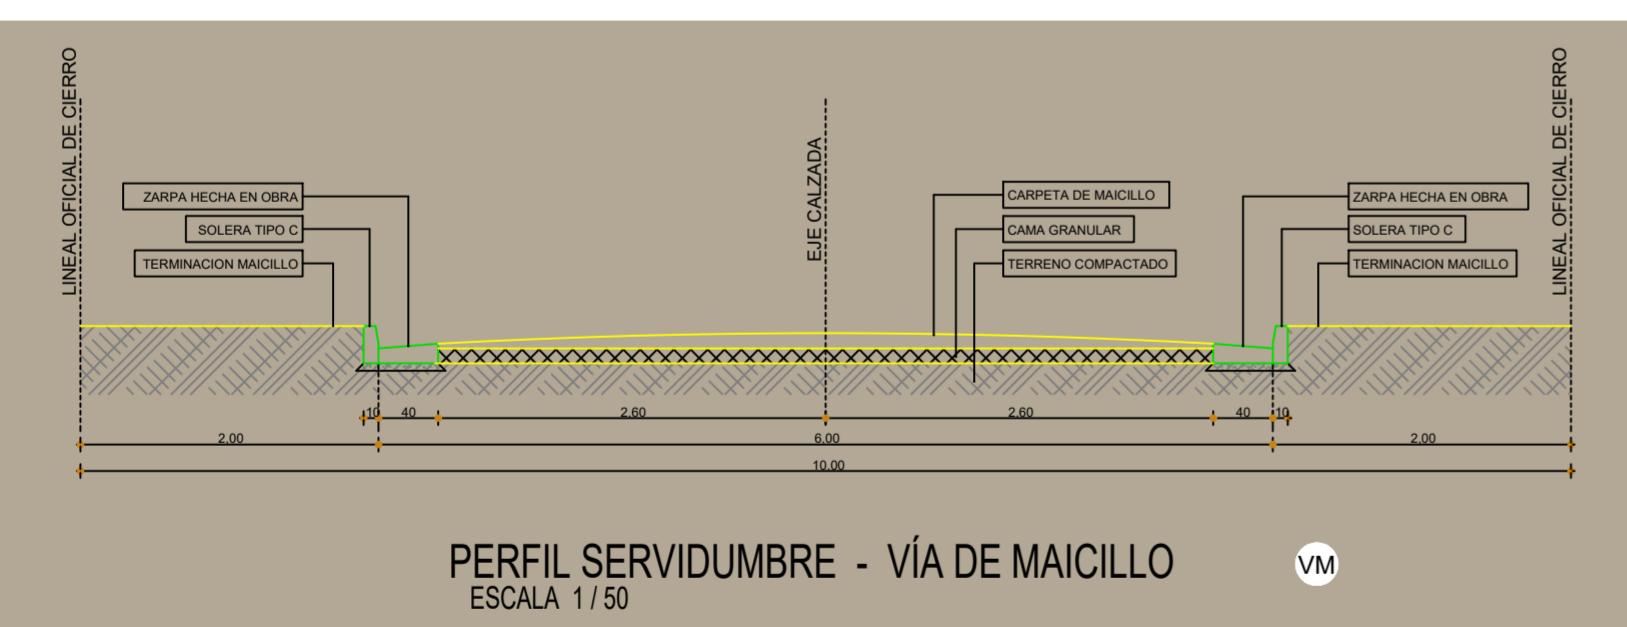

# EL MAQUI

## MATANZAS - NAVIDAD



0 5 15 30 50 100 200  
ESCALA GRÁFICA

 COSTA  
MATANZAS